


PIANTA PIANO INTERRATO – scala 1:100



PIANTA PIANO TERRA – scala 1:100

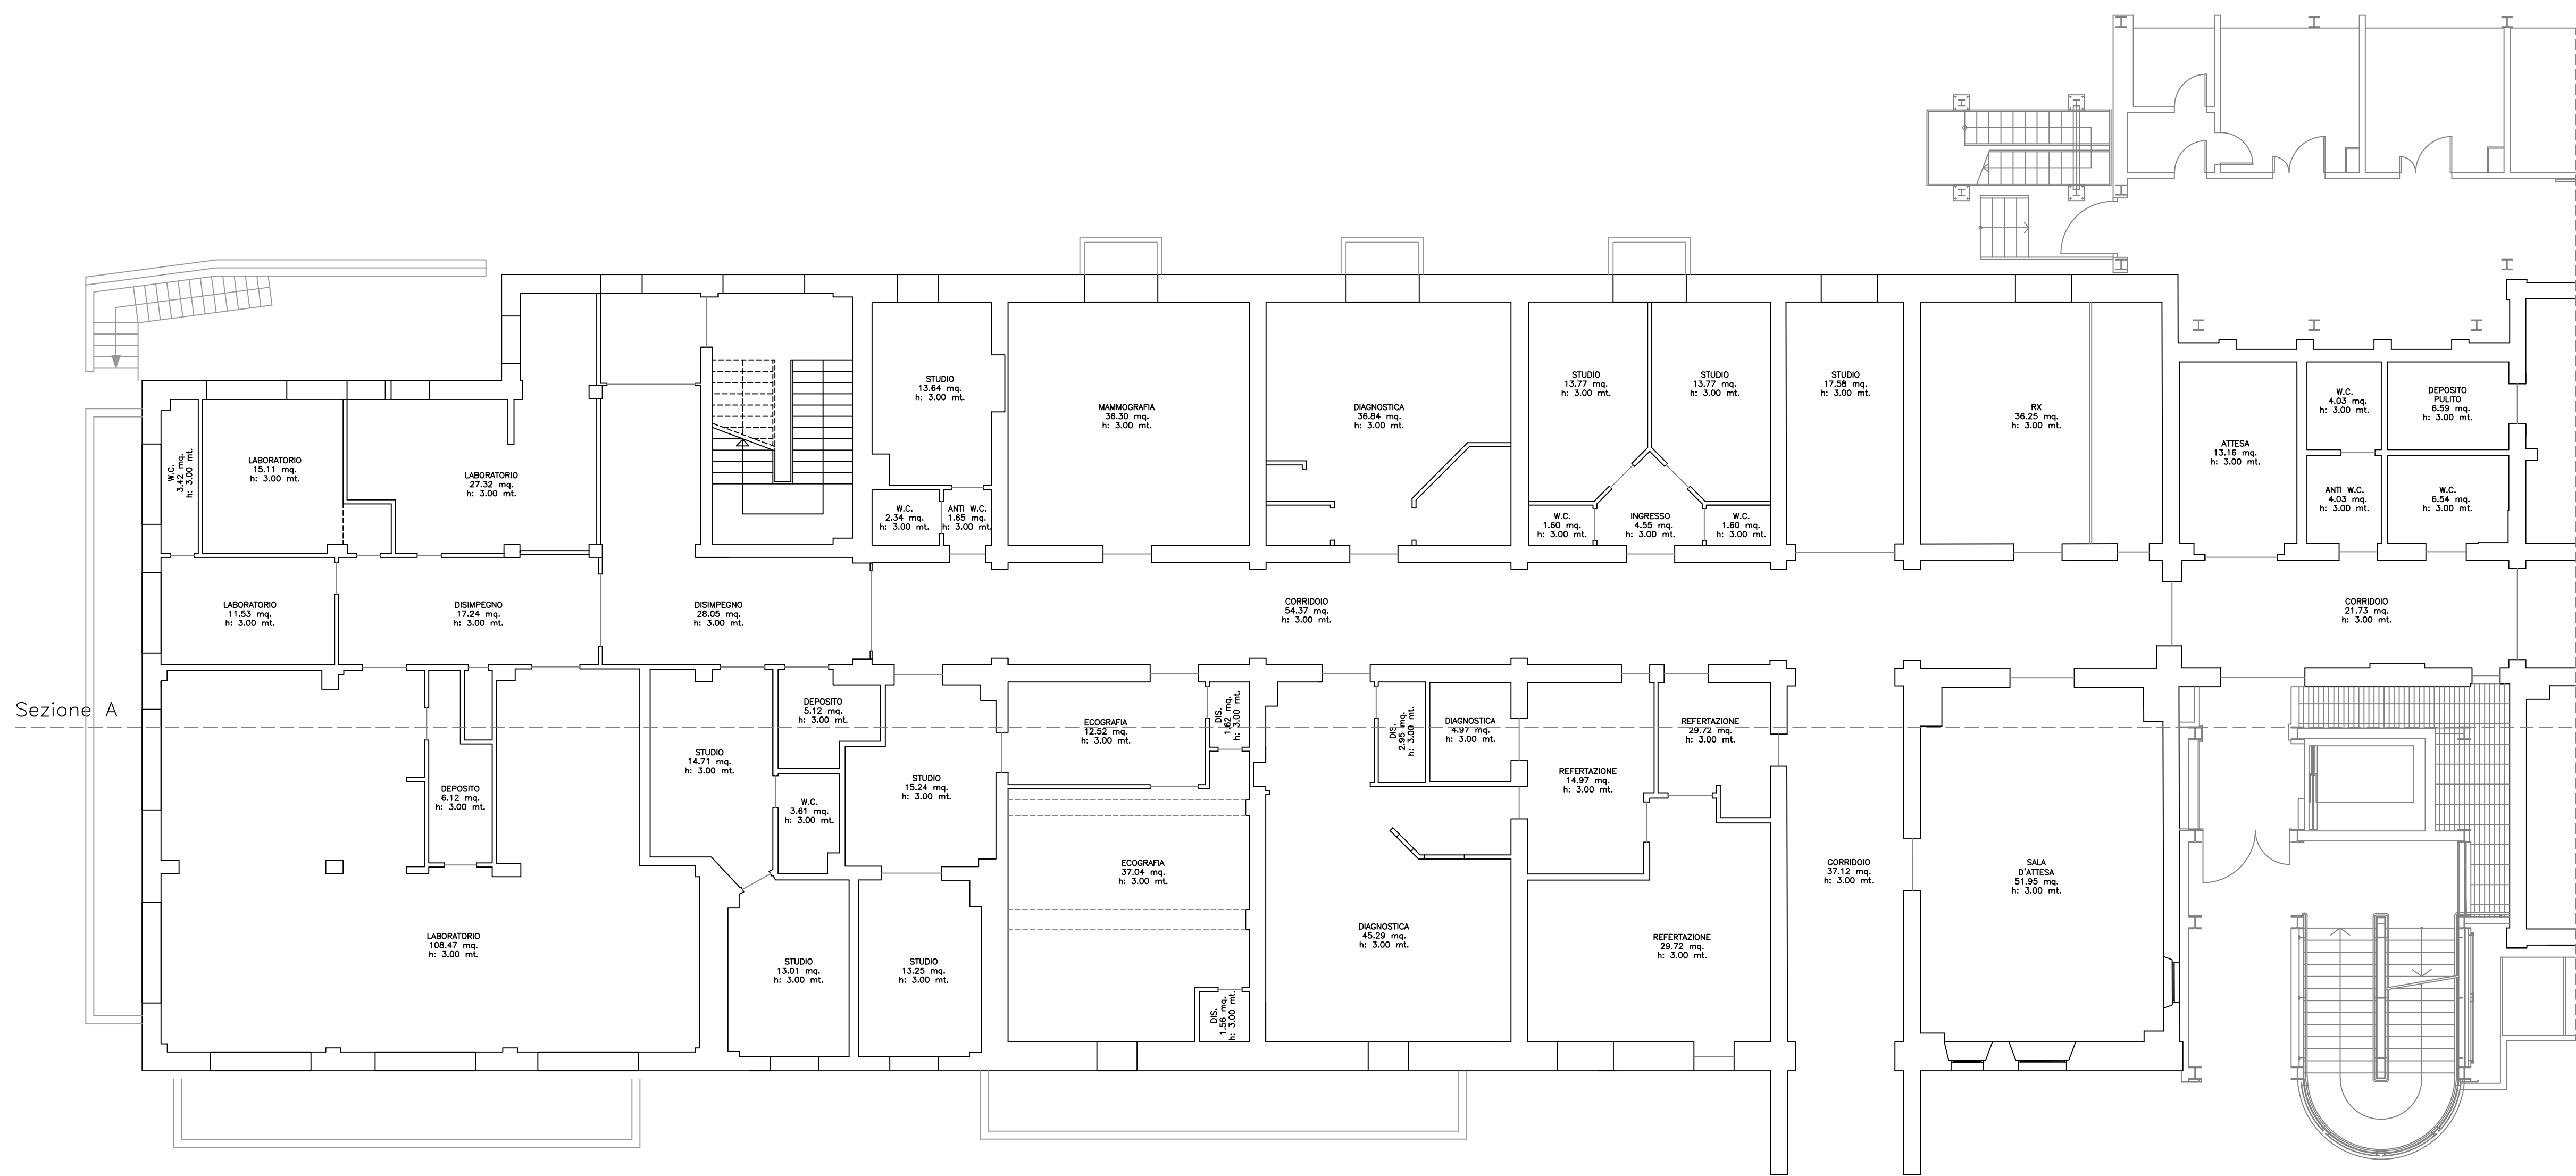

PIANTA PIANO PRIMO – scala 1:100



**AZIENDA OSPEDALIERA
OSPEDALI RIUNITI MARCHE NORD**



**PRESIDIO OSPEDALIERO
DI PESARO CENTRO
PADIGLIONE "E"**

STUDIO DI INGEGNERIA



DOTT. ING. SERGIO SCIAMMANNA
Via Lago Trasimeno n.6
61045 Pergola (PU)
telefono e fax 0721/756763
e-mail sciamanna@tin.it

IL TECNICO
Dott. Ing. Sergio Sciamanna

Oggetto:

**VERIFICHE DI VULNERABILITA' SISMICA
PADIGLIONE "E" DEL PRESIDIO OSPEDALIERO DI
PESARO CENTRO**

Elaborato:

Disegni architettonici:
- Pianta piano interrato;
- Pianta piano terra;
- Pianta piano primo.

A2

Dicembre 2015