


MEZZO DI SOCCORSO

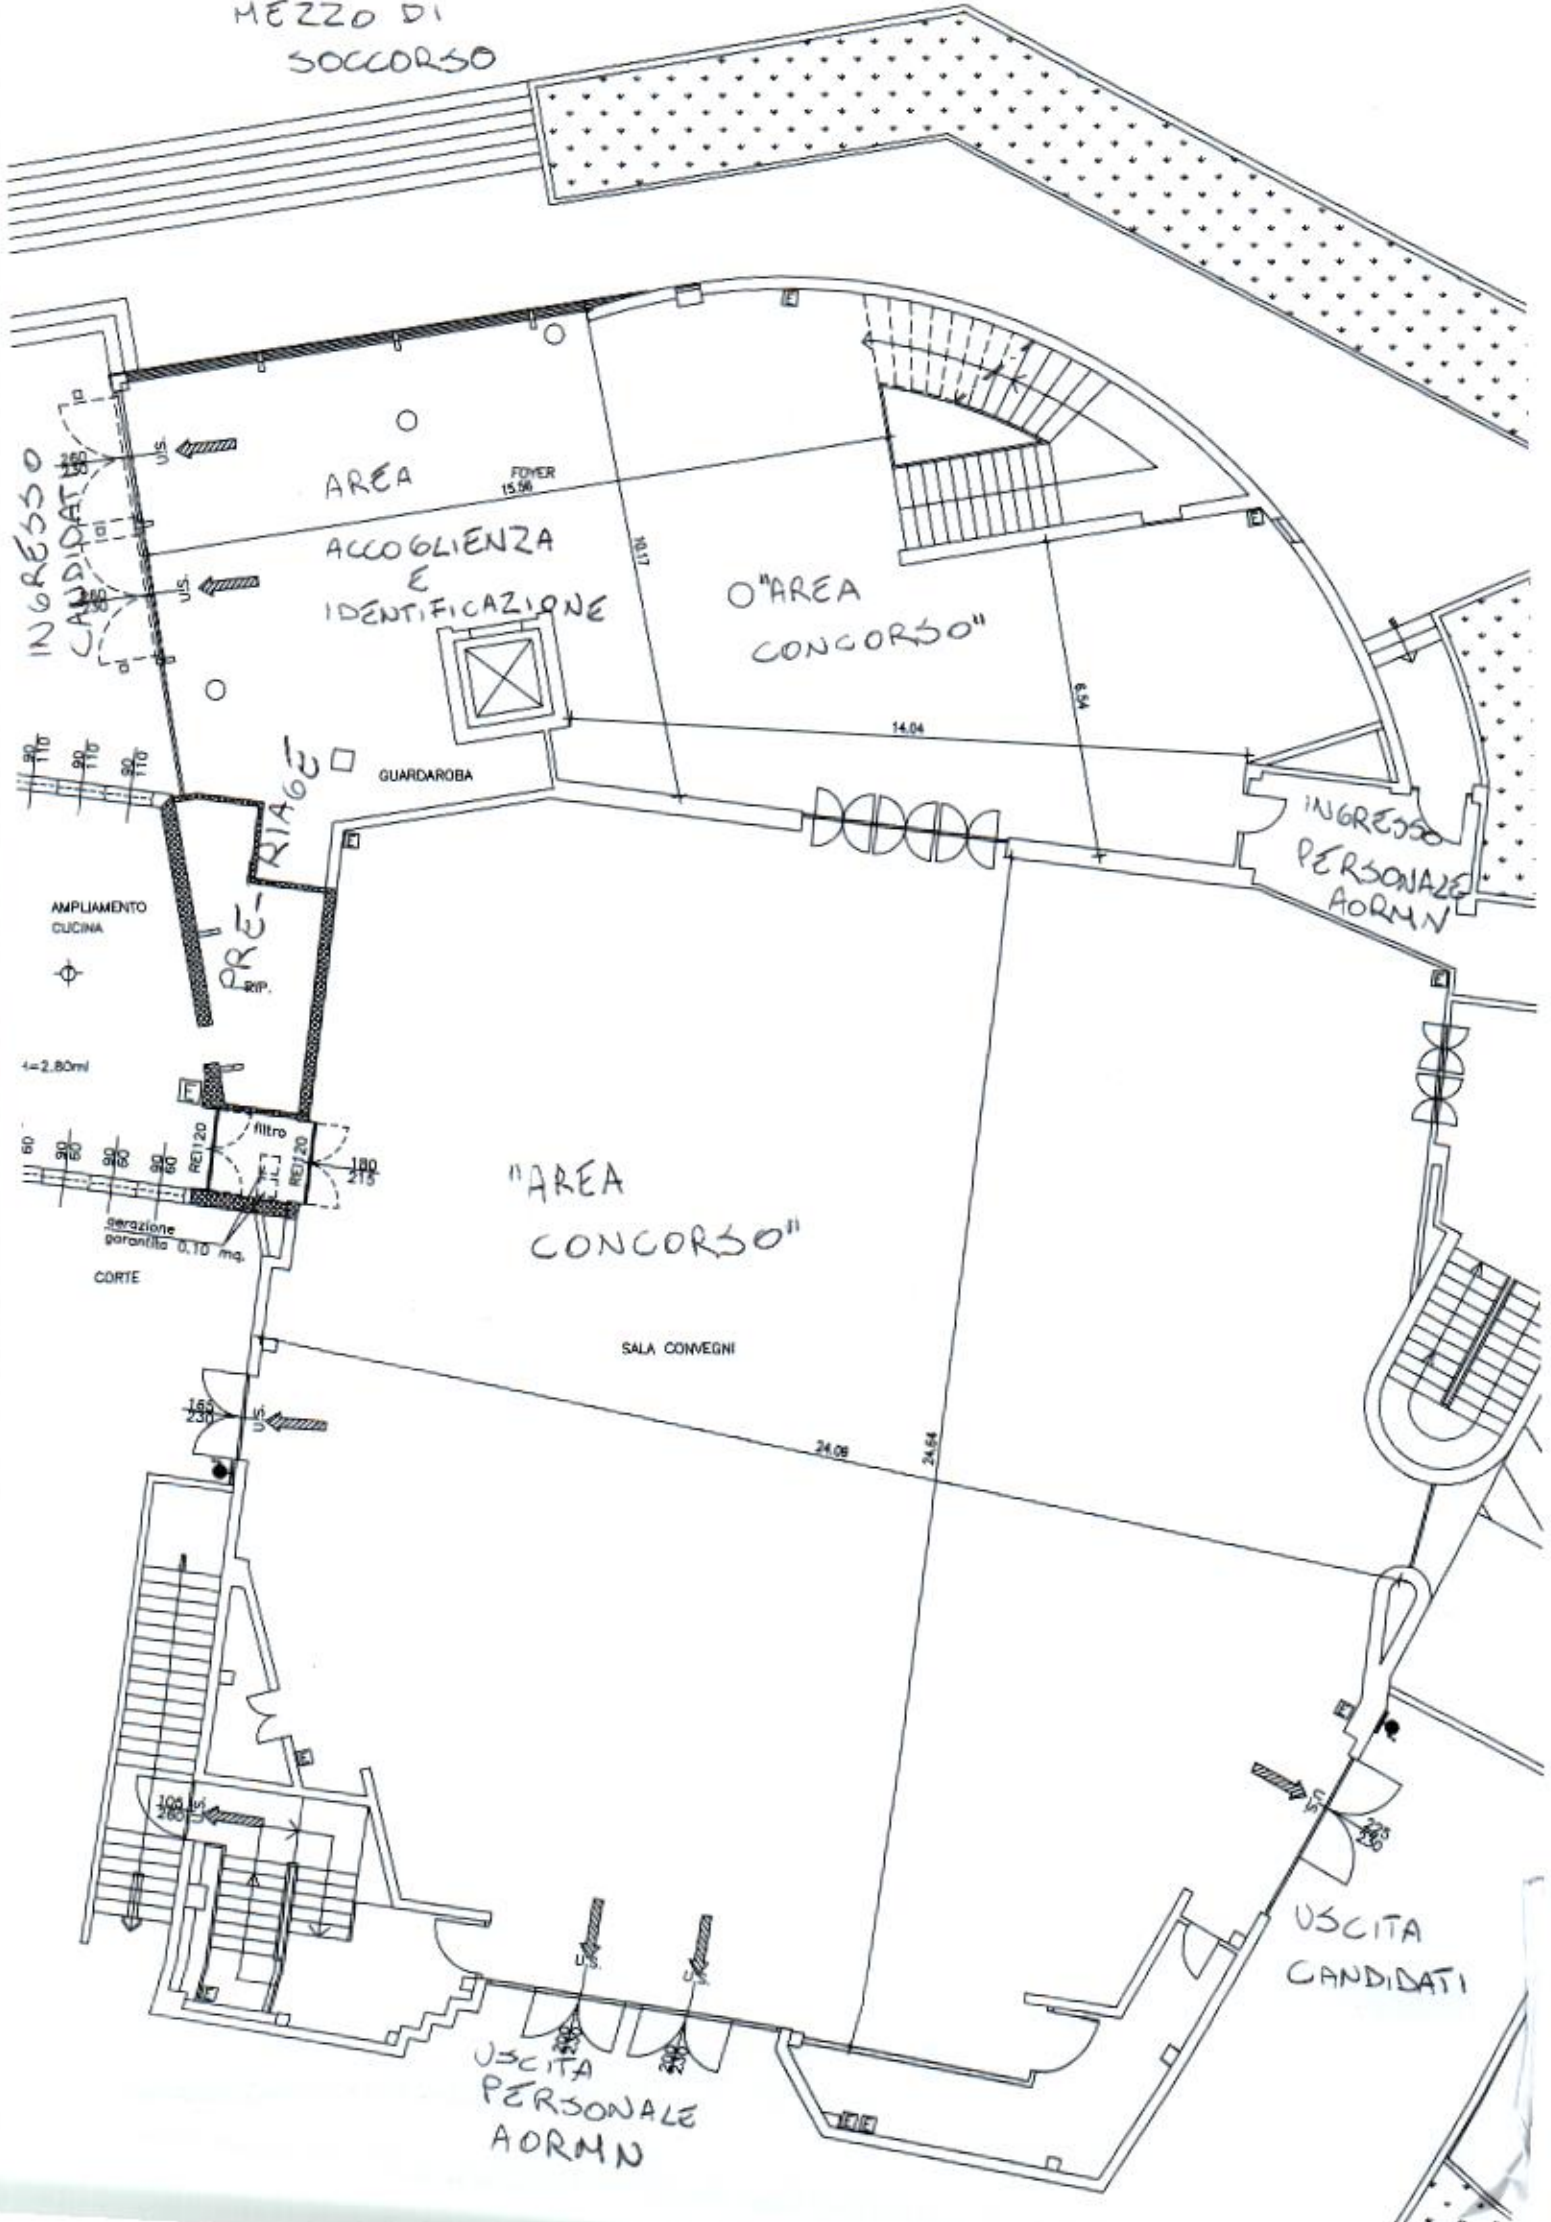

INGRESSO CANDIDATI

AREA ACCOGLIENZA E IDENTIFICAZIONE

O AREA CON CORSO

PRE-RIAGGI

GUARDAROBA

INGRESSO PERSONALE AORMN

AMPLIAMENTO CUCINA

"AREA CON CORSO"

SALA CONVEGNI

1:2.80m

CORTE

USCITA CANDIDATI

USCITA PERSONALE AORMN