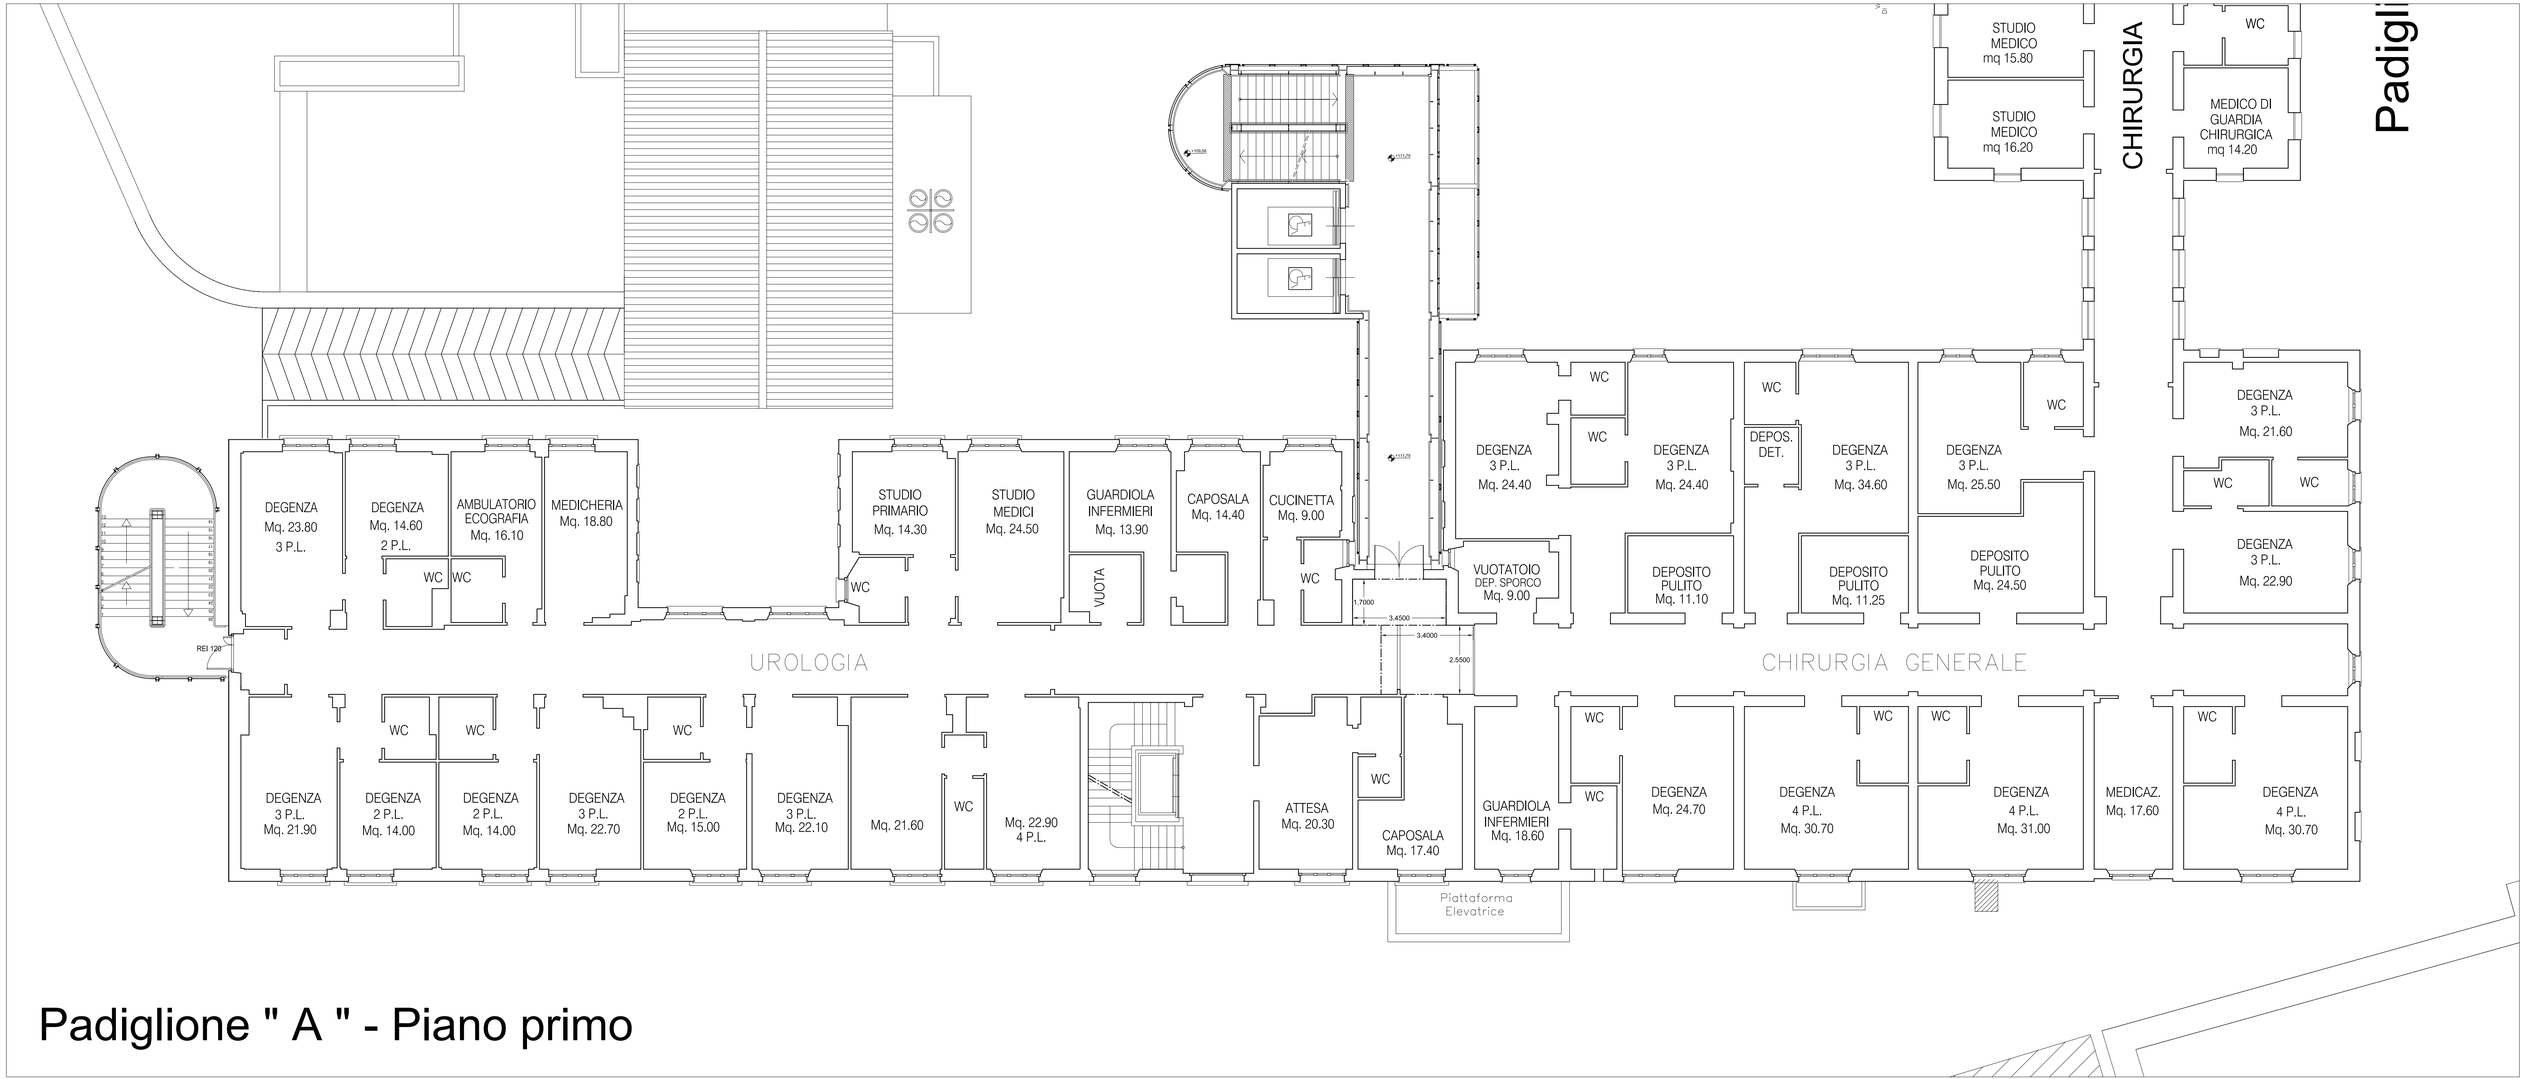

Padiglione " A " - Piano primo