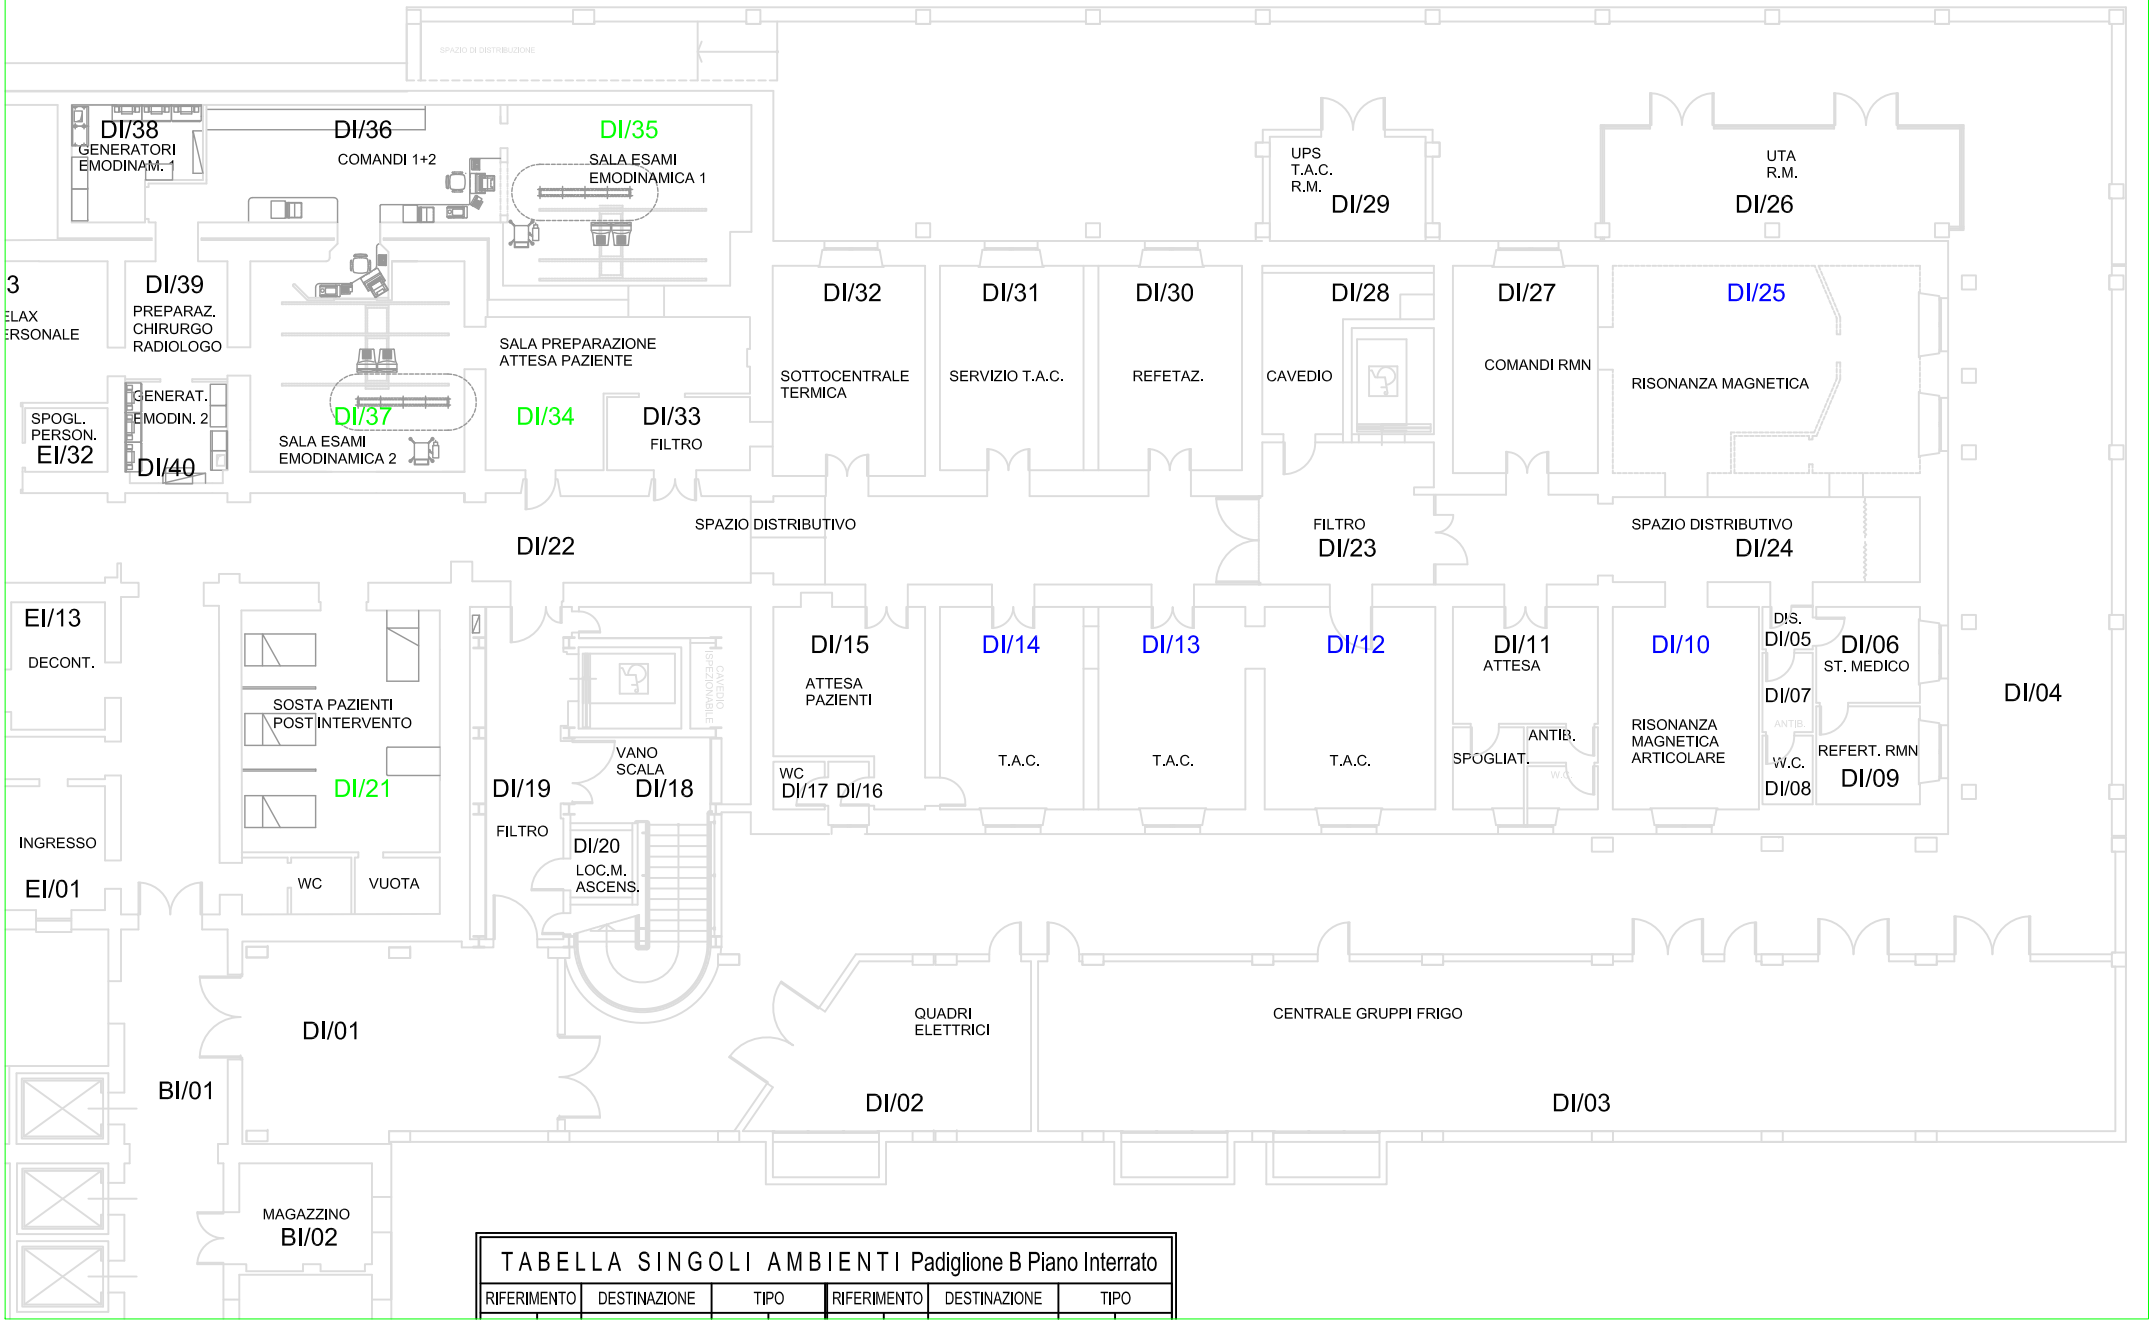

TABELLA SINGOLI AMBIENTI Padiglione B Piano Interrato

RIFERIMENTO	DESTINAZIONE	TIPO	RIFERIMENTO	DESTINAZIONE	TIPO