



PLANIMETRIA GENERALE PADIGLIONE B

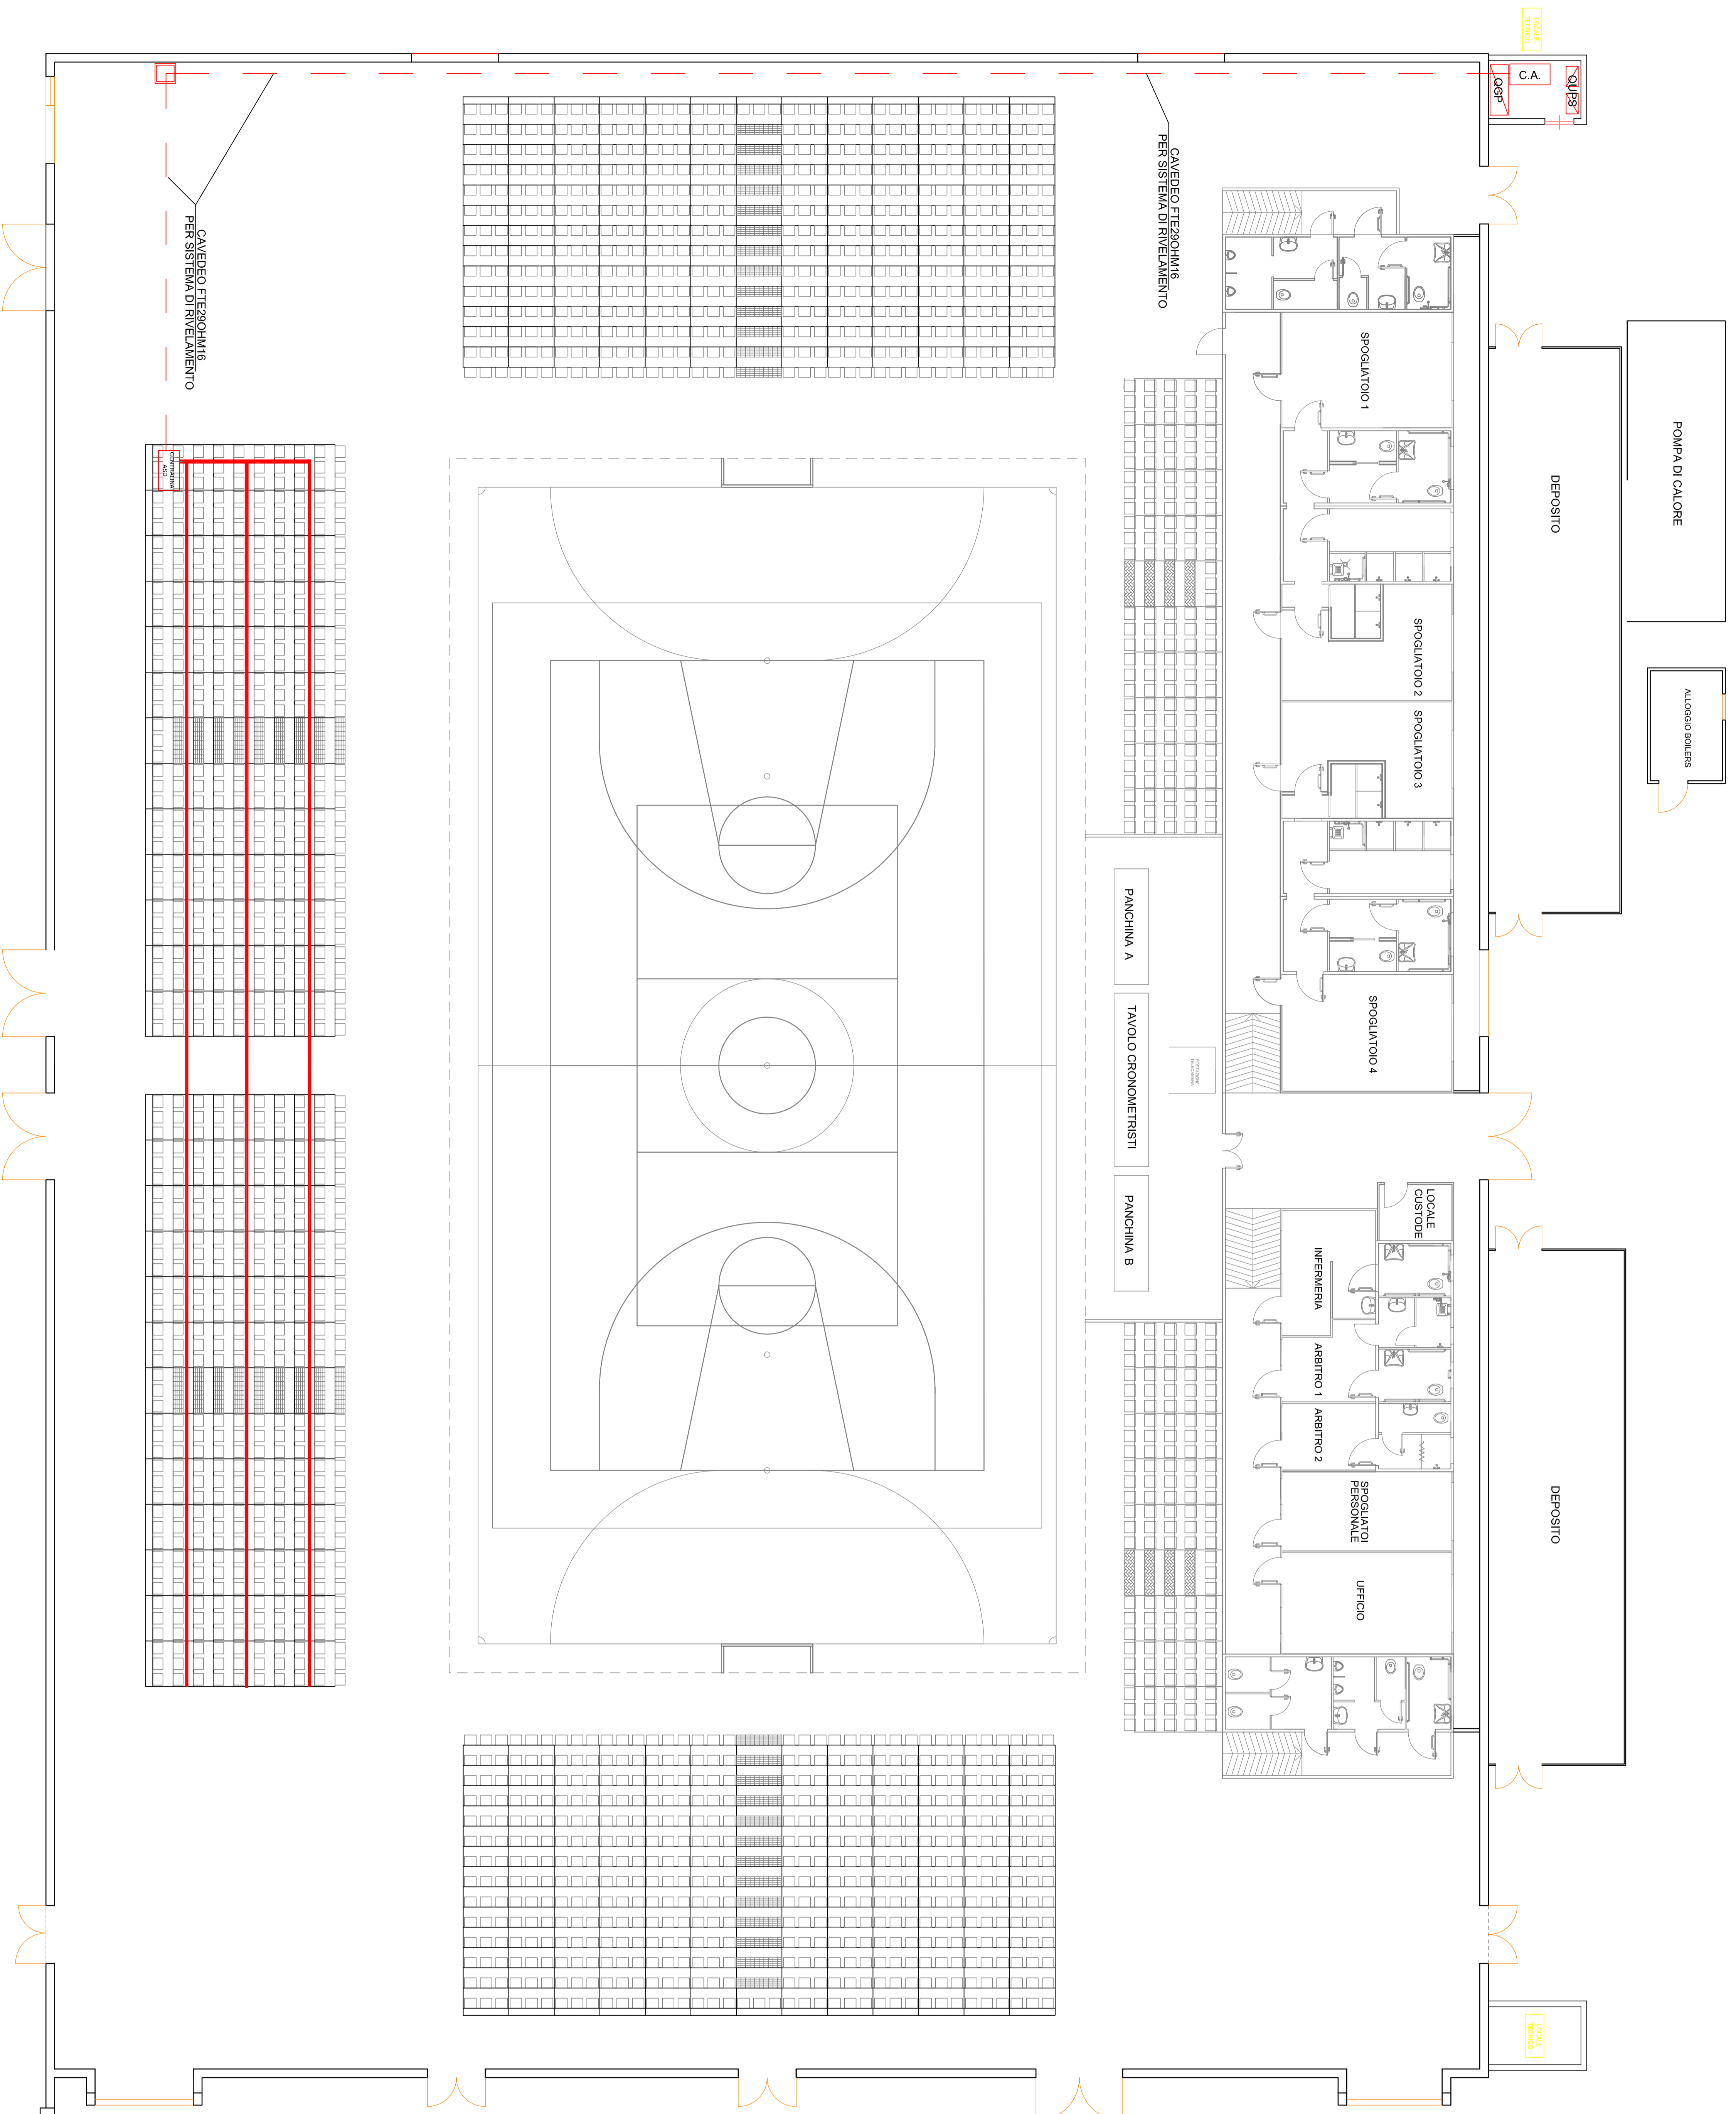

LEGENDA DEI SIMBOLI USATI			
Simbolo	Descrizione	Simbolo	Descrizione
	Diffusore ad Innesco (DIFFUSIONE SONORA)		Lampada di emergenza interna 19434 F65 14W SA
	Diffusore a cono 20 W (SISTEMA EVAC)		Lampada di emergenza interna 19434 F65 7W SE
	Diffusore a tromba 30 W (SISTEMA EVAC)		Apparecchio illuminante di emergenza con plogramma
	Autoparlante 1,5-6W (Sist. EVAC)		Quadro Ups Emergenza
	Quadro generale centrale		Canale per forza motrice
	Centrale di allarme antincendio		Piastrina Quadrata 34 W LED
	Centrale di rilevamento fumi		Piastrina Idr 1x58 W
	Sistema di rilevazione fumi		Faro dirolore LED

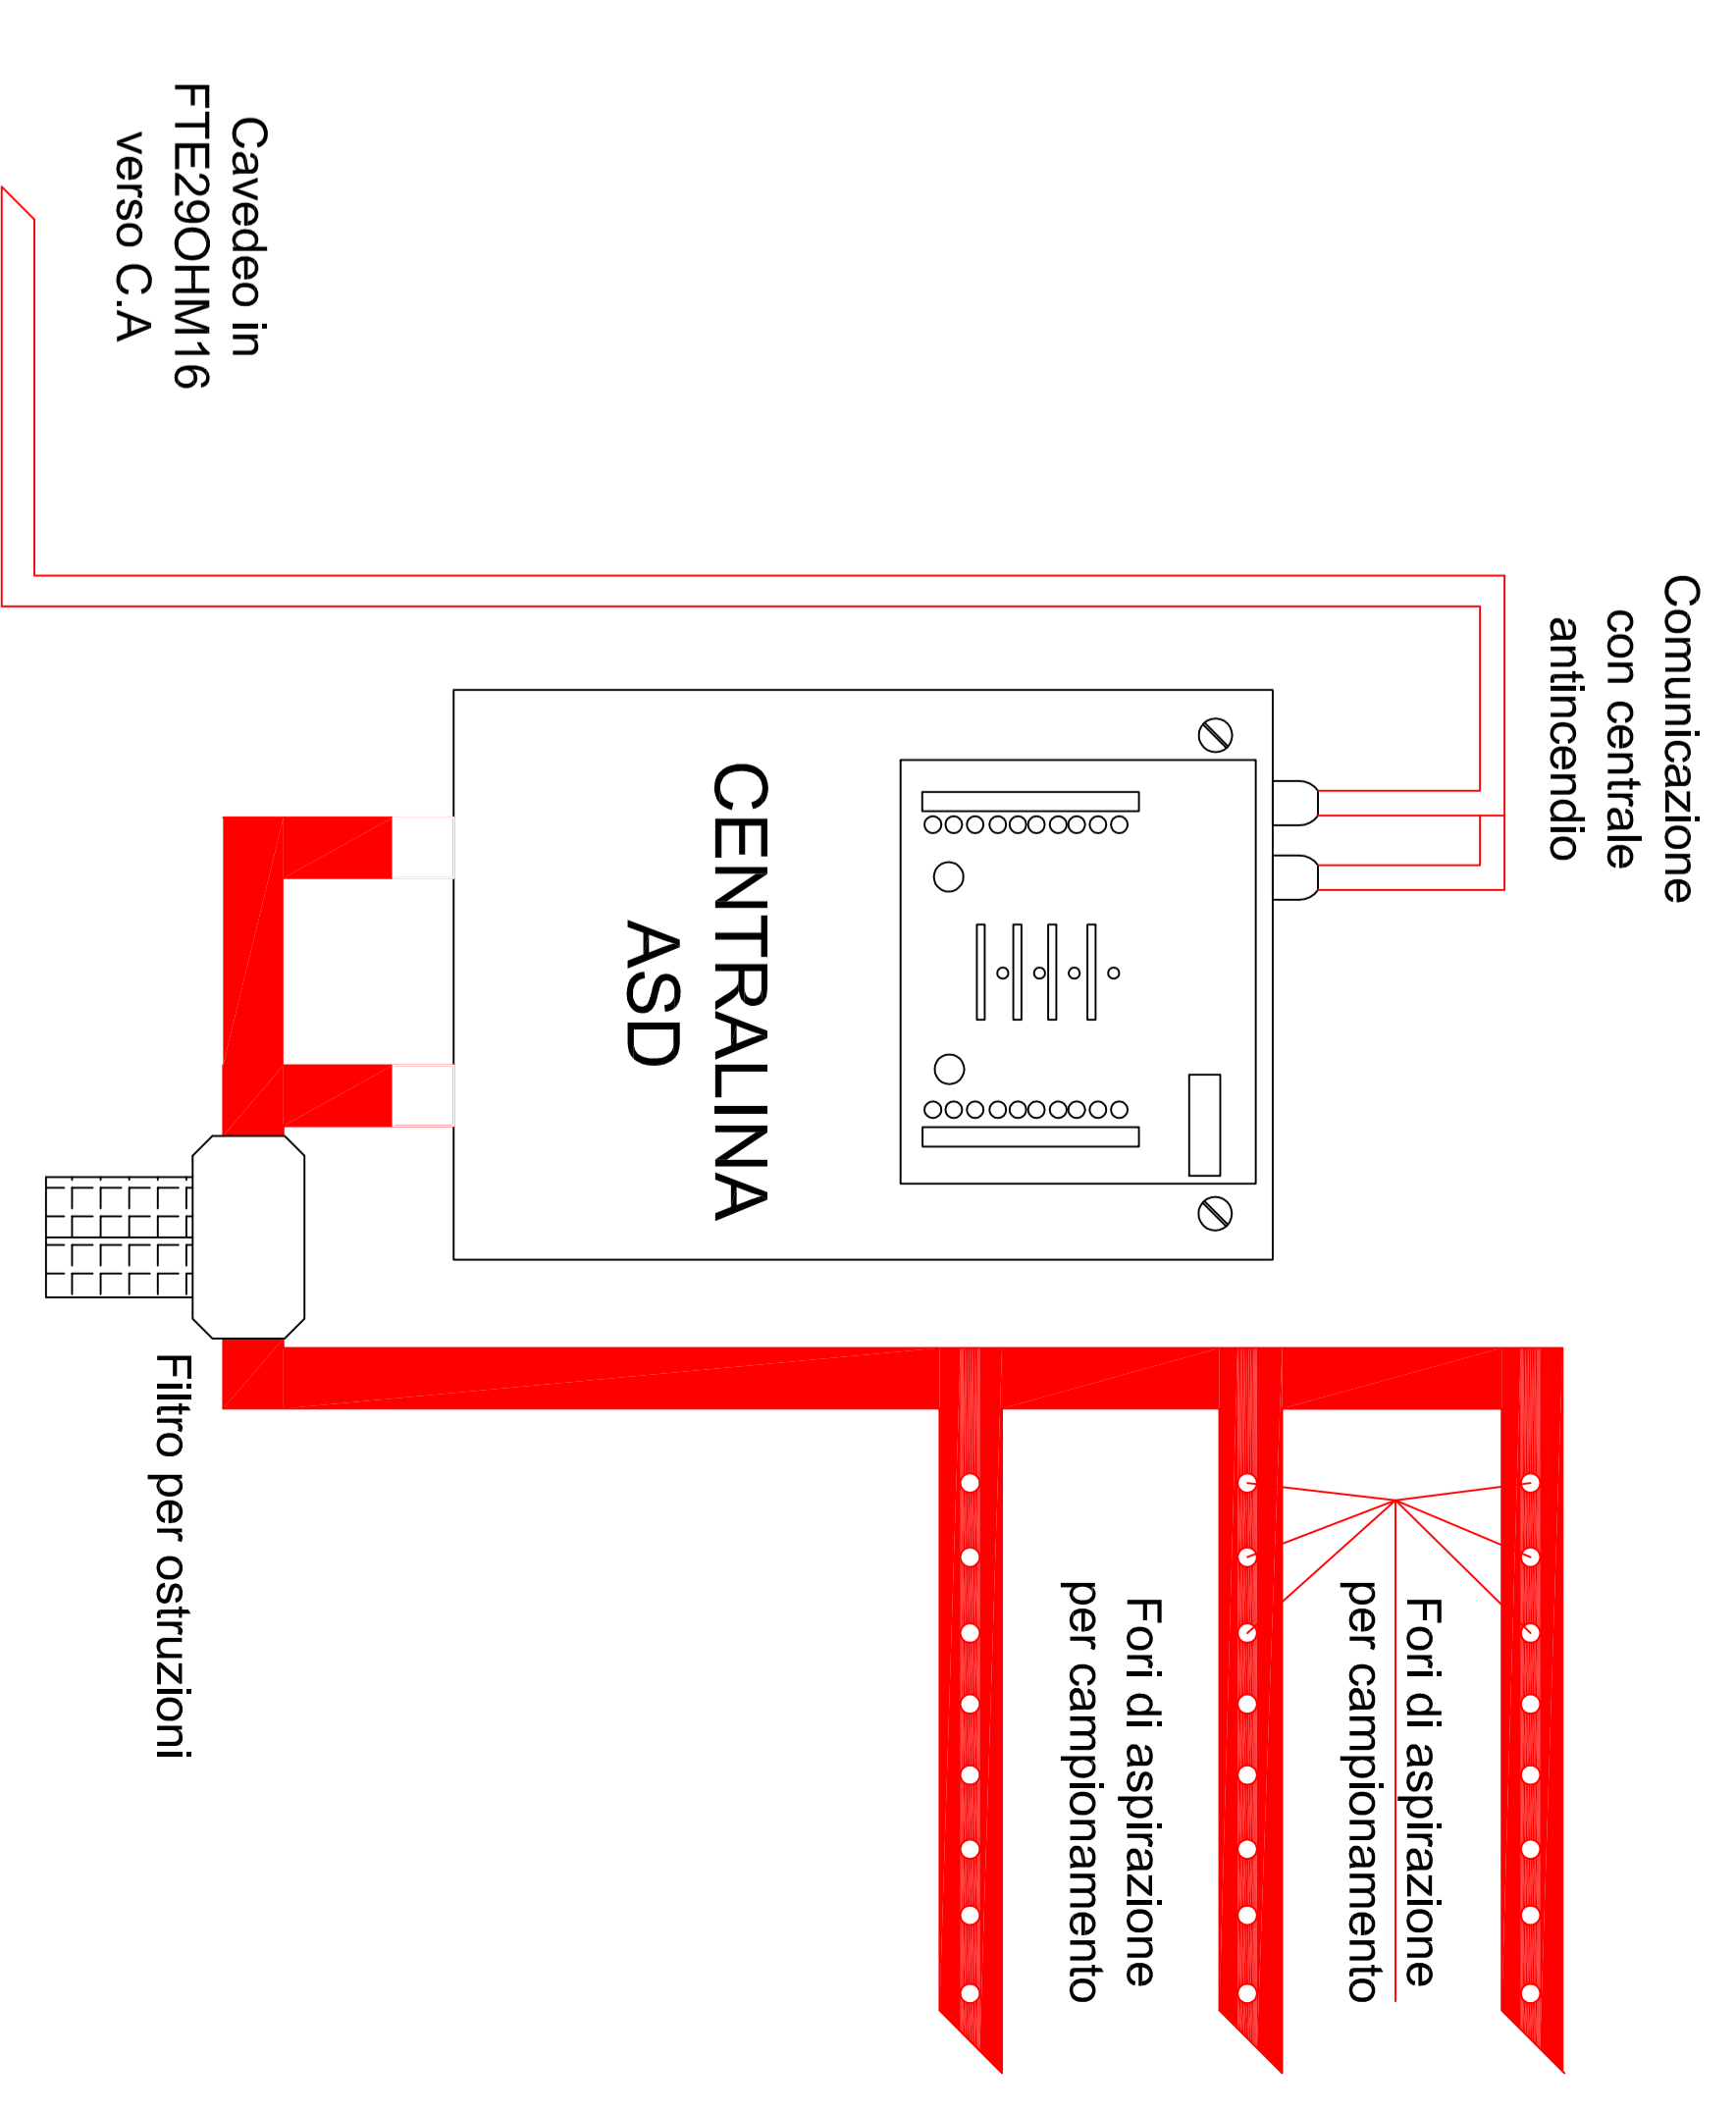

COMUNE DI PESARO (PU)

GOGETTO:
**REALIZZAZIONE SISTEMA RILEVAZIONE INCENDI
 PADIGLIONE D - FIERA DI PESARO
 IMPIANTO POLISPORTIVO
 61122 - PESARO (PU)**

ATTIVITA':

Progetto per sistema di rivelazione incendio
 ad aria aspirata sotto la tribuna

TAVOLA N°: **Tav_2a**
 DESCRIZIONE:
**DISTRIBUZIONE PLANIMETRICA
 IMPIANTO RILAVAZIONE**

Scala:	Data:
-----	29-11-2021
Versione:	-----

COMITENTE:
COMUNE DI PESARO
 Piazza del Popolo
 61121 - Pesaro (PU)

Titolo e firma

BALDUCCI P.I. GIOVANNI
 INGEGNERE
 PROGETTAZIONE - ANALISI CONSULENZA
 IMPIANTI ELETTRICI
 INGEGNERE CERTIFICATO
 EGE ESPERTO GESTIONE ENERGIA CERTIFICATO

LA PRESENTAZIONE DELLA PROGETTAZIONE E' SOLO PER INFORMAZIONI
 LA VERIFICA E' DA EFFETTUARE PRESSO IL COMUNE DI PESARO (PU)